


SANTA CRISTINA

PROYECTO DE EDIFICIO DE 18 VIVIENDAS, 1 LOCAL,
GARAJE Y TRASTEROS

P.E.R.I. VIÑA LONGA

PERILLO - OLEIROS

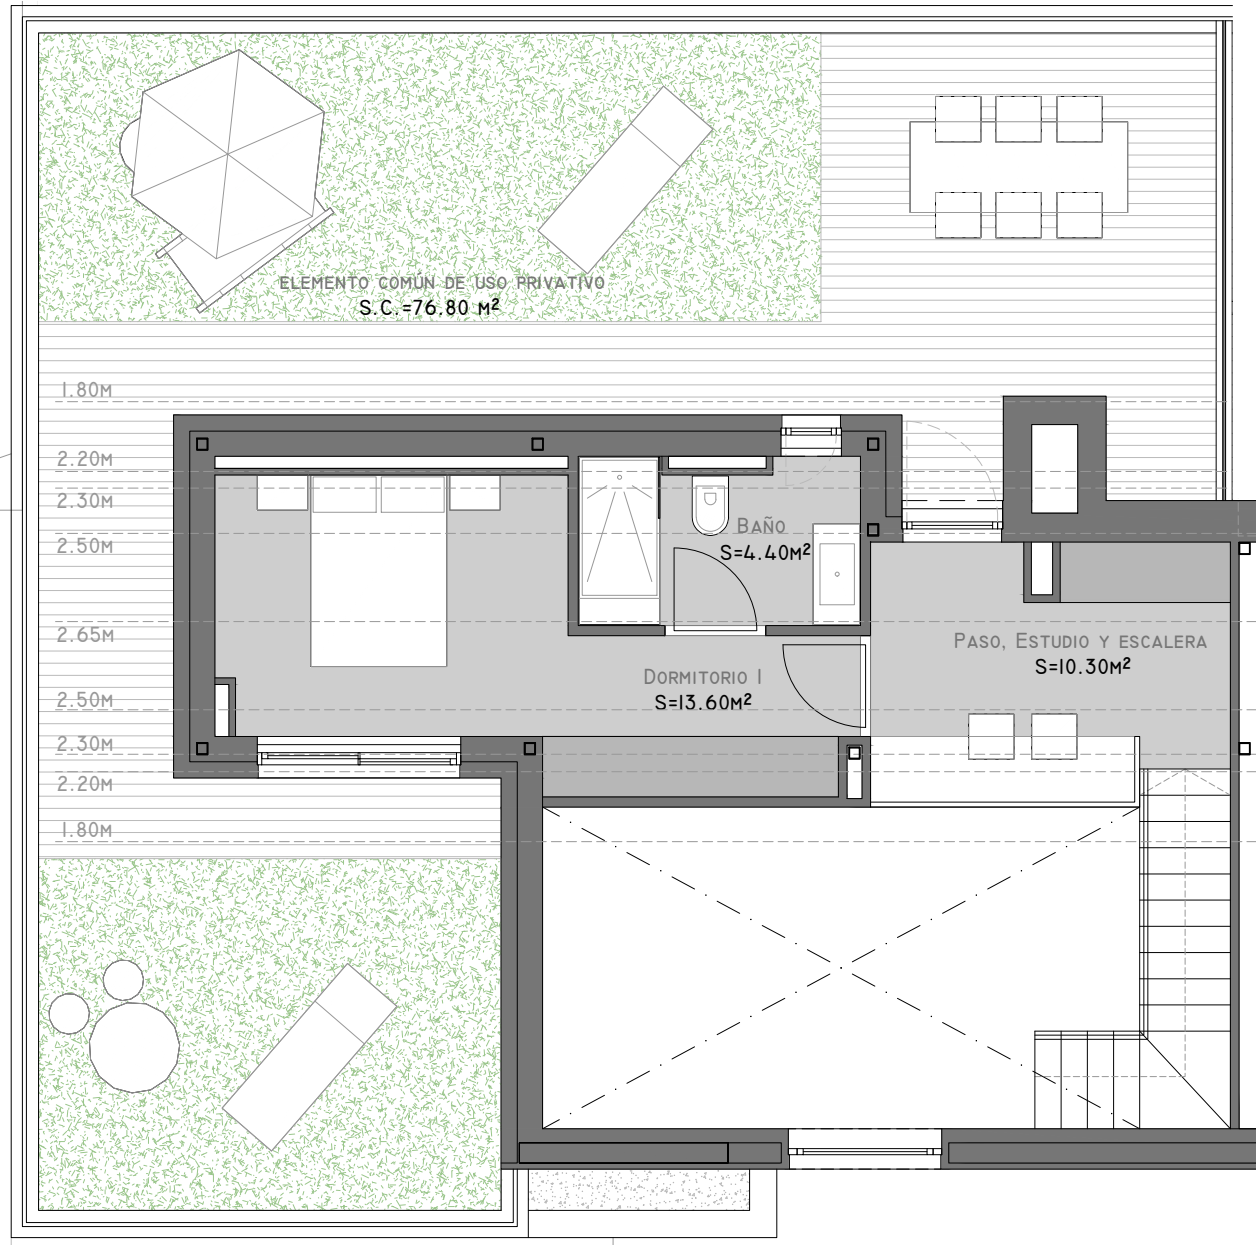



BLOQUE I

Planta Tercera		Vivienda A
Sup. Const. Interior Vivienda		129.53 m ²
Exterior		9.21 m ²
Sup. Útil. Interior Vivienda		105.75 m ²
Planta Bajocubierta		
Sup. Const. Interior Vivienda		38.42 m ²
Interior (h<1.80m)		5.04 m ²
Exterior		76.80 m ²
Sup. Útil. Interior Vivienda		28.30 m ²
Total		
Sup. Const. Interior Vivienda		167.95 m ²
Interior (h<1.80m)		5.04 m ²
		172.99 m ²
Exterior		86.01 m ²
Sup. Útil. Interior Vivienda		134.05 m ²


(*) La superficie útil total de la vivienda se computa acorde al Art. 4 de la Ley 8/2012, de 29 de Junio, de Vivienda de Galicia.

La presente vivienda lleva anejo un trastero.

Planta BajoCubierta

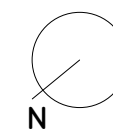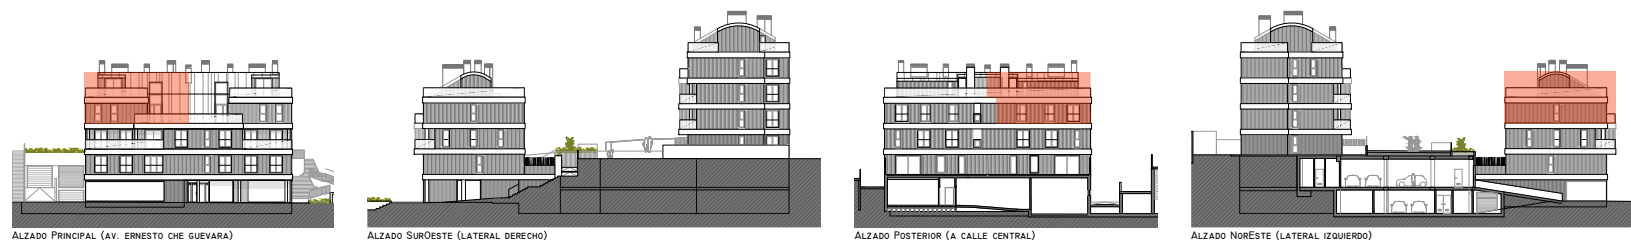

ESCALA GRÁFICA

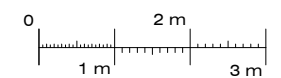

E. 1/75 (DIN A-3)

Fecha del plano: 23/03/2022

Esquemas de situación y alzados:
No Escalados


La información, perspectiva y documentación gráfica que aparece en este plano son orientativas y están sujetas a modificaciones derivadas del proyecto de ejecución y de su construcción. Todo el mobiliario que figura en este plano es orientativo y no forma parte del producto vendido.

SANTA CRISTINA

PROYECTO DE EDIFICIO DE 18 VIVIENDAS, 1 LOCAL,
GARAJE Y TRASTEROS

P.E.R.I. VIÑA LONGA

PERILLO - OLEIROS

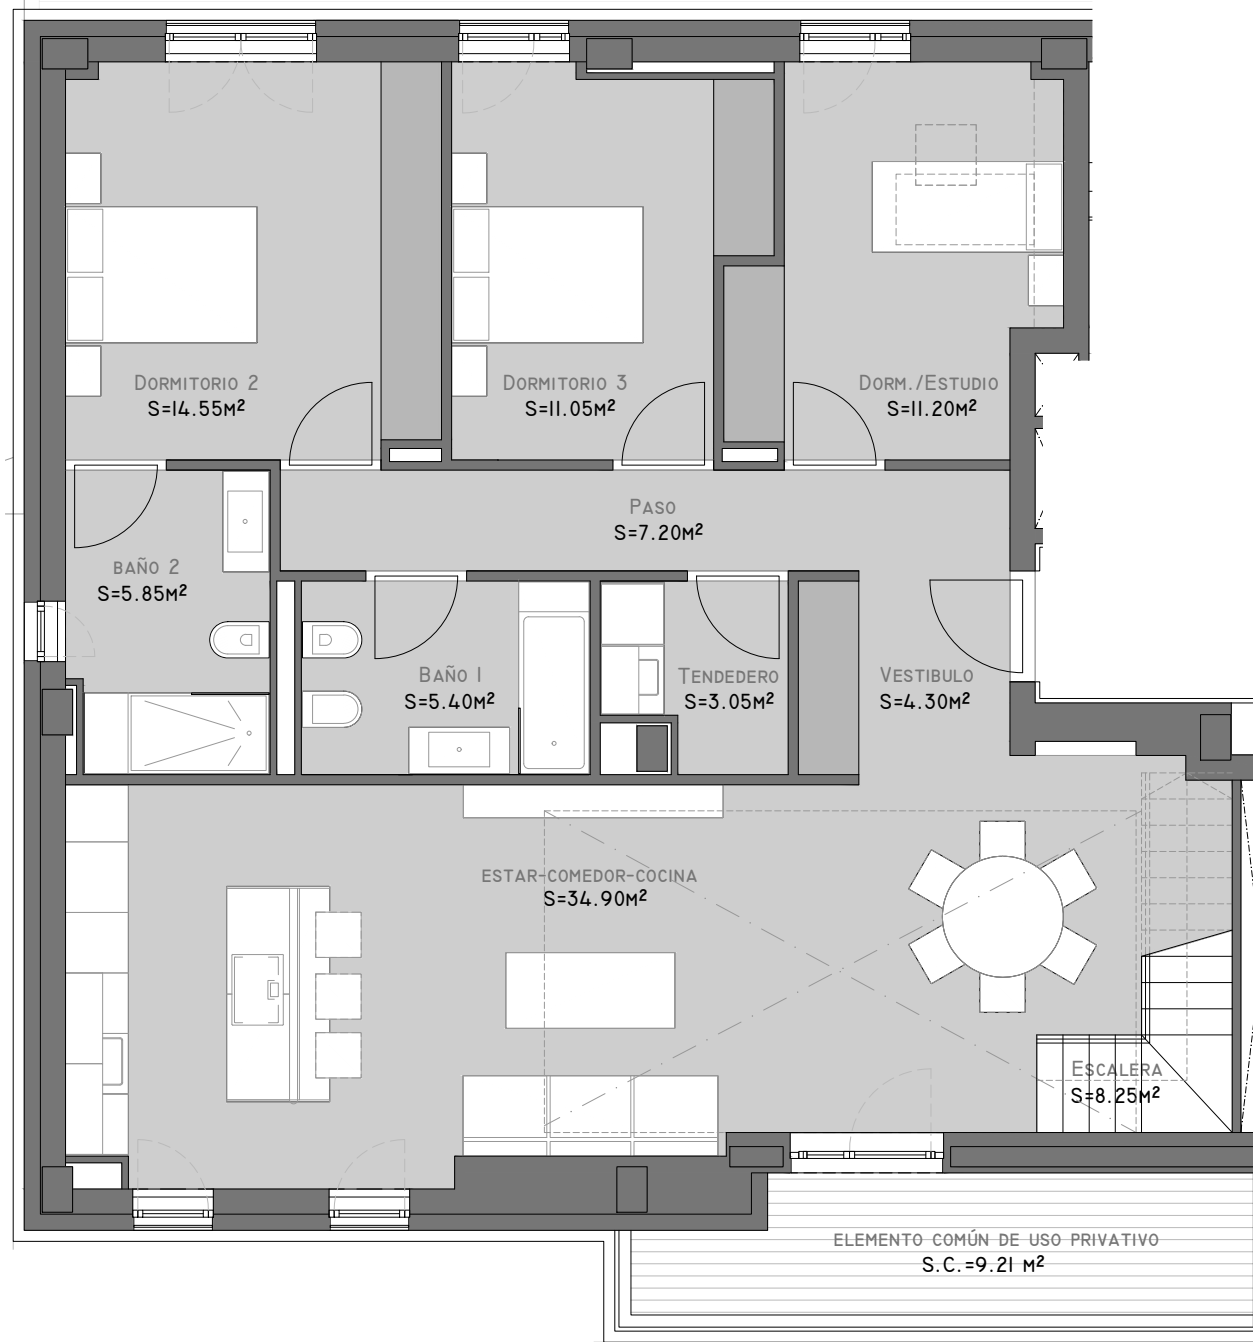




BLOQUE I

Planta Tercera		Vivienda A
Sup. Const. Interior Vivienda	129.53 m ²	
Exterior	9.21 m ²	
Sup. Útil. Interior Vivienda	105.75 m ²	
Planta Bajocubierta		
Sup. Const. Interior Vivienda	38.42 m ²	
Interior (h<1.80m)	5.04 m ²	
Exterior	76.80 m ²	
Sup. Útil. Interior Vivienda	28.30 m ²	
Total		
Sup. Const. Interior Vivienda	167.95 m ²	
Interior (h<1.80m)	5.04 m ²	
	172.99 m ²	
Exterior	86.01 m ²	
Sup. Útil. Interior Vivienda	134.05 m ²	


(*) La superficie útil total de la vivienda se computa acorde al Art. 4 de la Ley 8/2012, de 29 de Junio, de Vivienda de Galicia.

La presente vivienda lleva anejo un trastero.

Planta Tercera

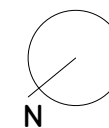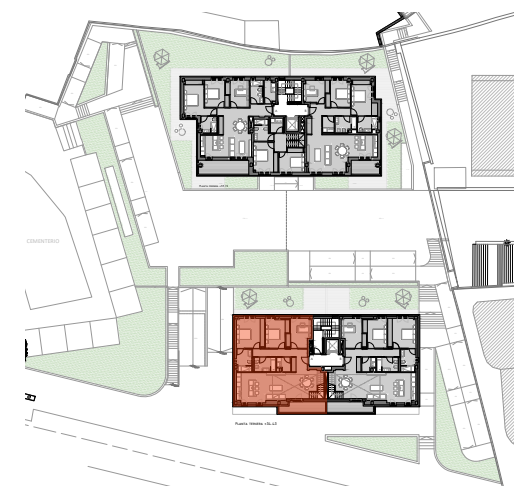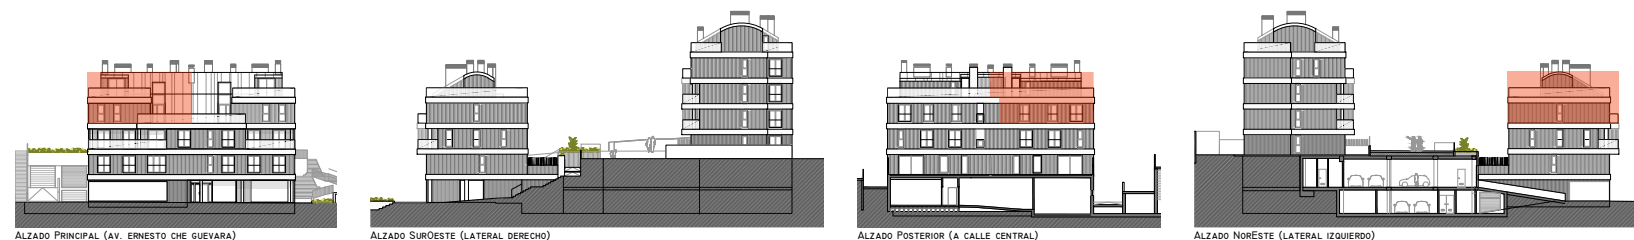

ESCALA GRÁFICA

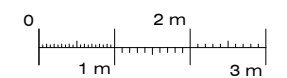

E. 1/75 (DIN A-3)

Fecha del plano: 23/03/2022

Esquemas de situación y alzados:
No Escalados