


# SANTA CRISTINA

PROYECTO DE EDIFICIO DE 18 VIVIENDAS, 1 LOCAL,  
GARAJE Y TRASTEROS

P.E.R.I. VIÑA LONGA

PERILLO - OLEIROS

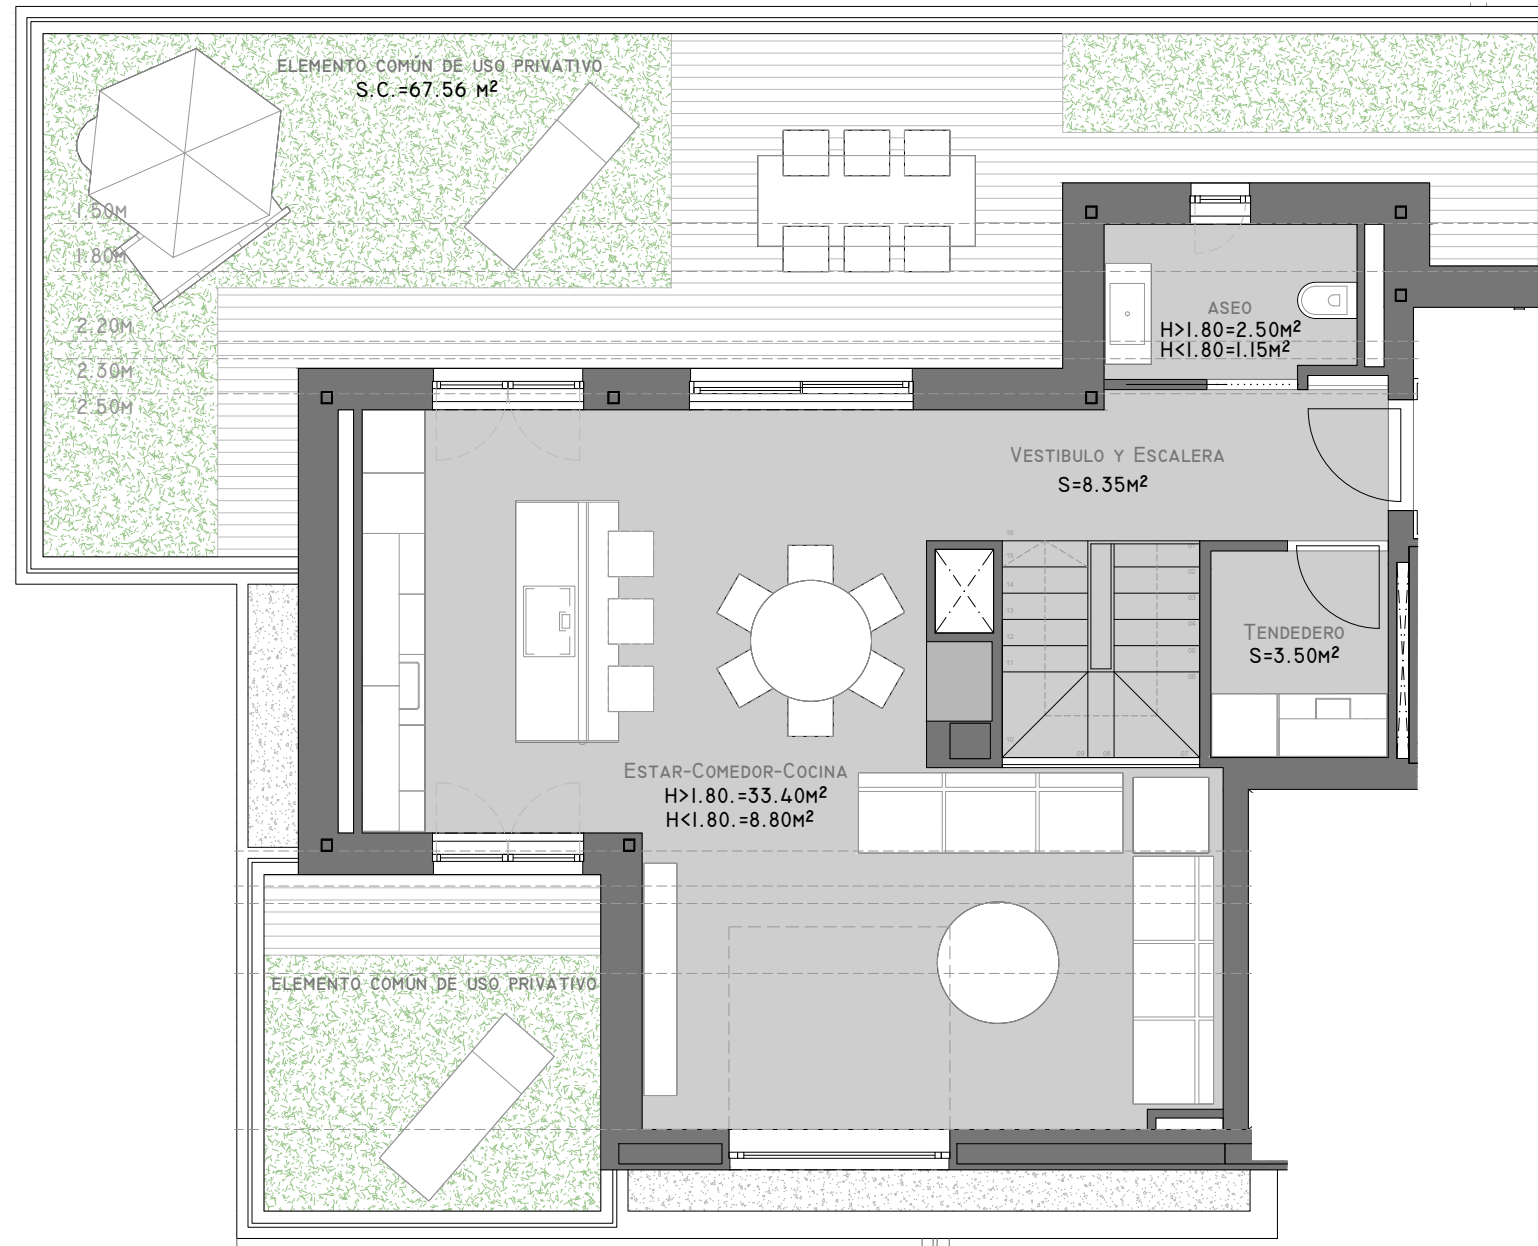




## BLOQUE 2

Planta Tercera		Vivienda <b>A</b>
Sup. Const. Interior Vivienda		85.06 m <sup>2</sup>
Sup. Útil. Interior Vivienda		68.10 m <sup>2</sup>
Planta Bajocubierta		
Sup. Const. Interior Vivienda		60.40 m <sup>2</sup>
	Interior (h<1.80m)	15.54 m <sup>2</sup>
	Exterior	67.56 m <sup>2</sup>
Sup. Útil. Interior Vivienda		47.75 m <sup>2</sup>
Total		
Sup. Const. Interior Vivienda		145.46 m <sup>2</sup>
	Interior (h<1.80m)	15.54 m <sup>2</sup>
		161.00 m <sup>2</sup>
	Exterior	67.56 m <sup>2</sup>
Sup. Útil. Interior Vivienda		115.85 m <sup>2</sup>

(\*) La superficie útil total de la vivienda se computa acorde al Art. 4 de la Ley 8/2012, de 29 de Junio, de Vivienda de Galicia.

La presente vivienda lleva anejo un trastero.

## Planta BajoCubierta

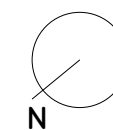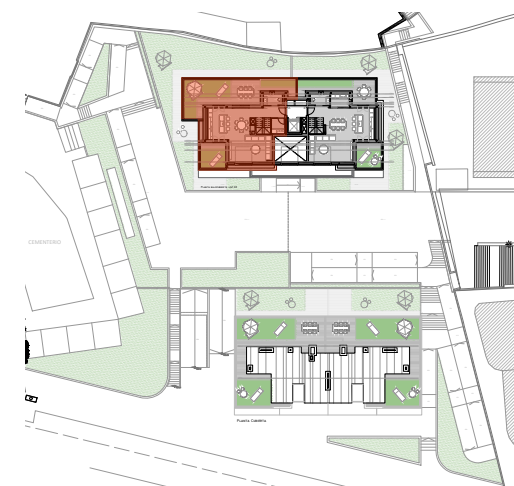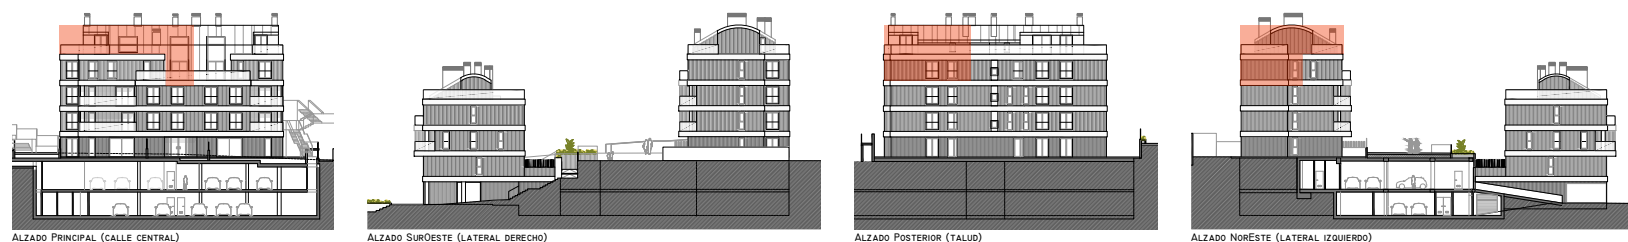

### ESCALA GRÁFICA



E. 1/75 (DIN A-3)

Fecha del plano: 23/03/2022

Esquemas de situación y alzados:  
No Escalados

# SANTA CRISTINA


PROYECTO DE EDIFICIO DE 18 VIVIENDAS, 1 LOCAL,  
GARAJE Y TRASTEROS

P.E.R.I. VIÑA LONGA

PERILLO - OLEIROS



## BLOQUE 2





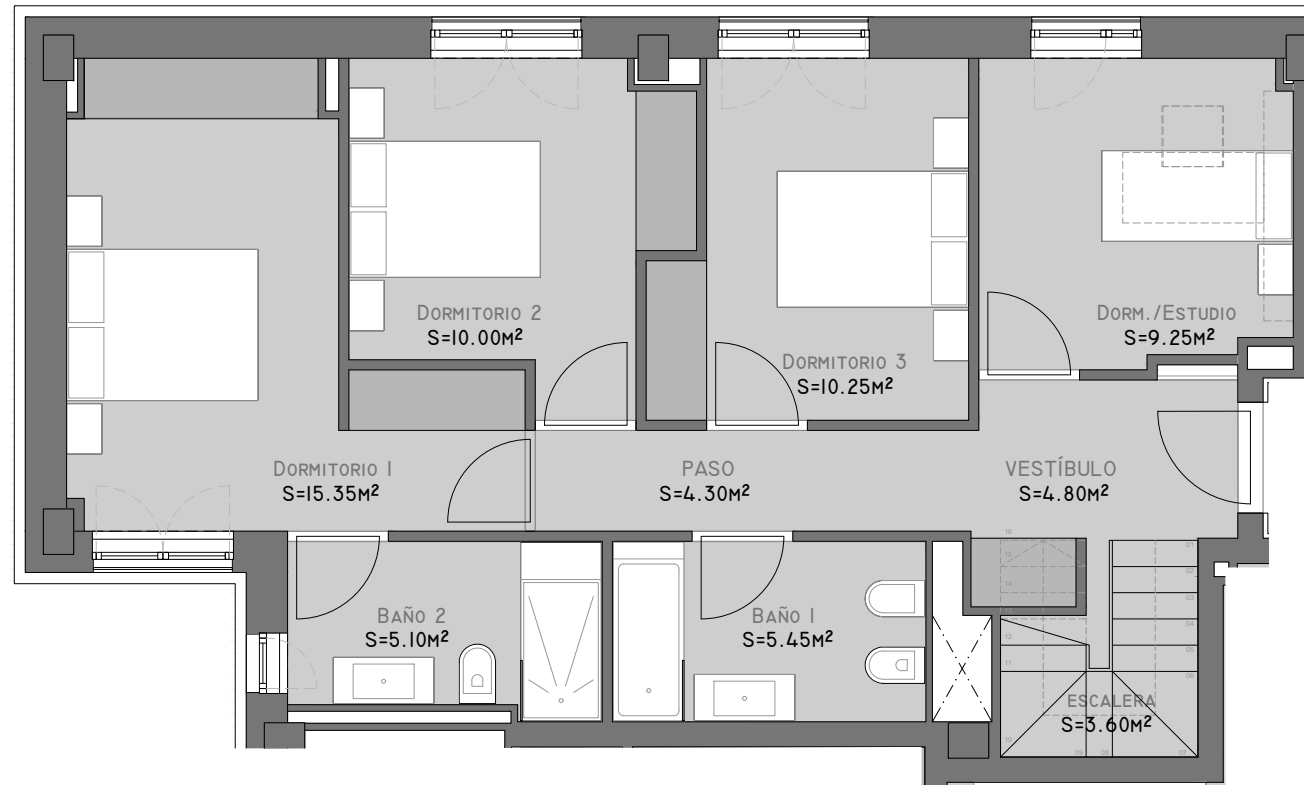


Planta Tercera


Planta Tercera		Vivienda <b>A</b>
Sup. Const. Interior Vivienda		85.06 m <sup>2</sup>
Sup. Útil. Interior Vivienda		68.10 m <sup>2</sup>
Planta Bajocubierta		
Sup. Const. Interior Vivienda		60.40 m <sup>2</sup>
	Interior (h<1.80m)	15.54 m <sup>2</sup>
	Exterior	67.56 m <sup>2</sup>
Sup. Útil. Interior Vivienda		47.75 m <sup>2</sup>
Total		
Sup. Const. Interior Vivienda		145.46 m <sup>2</sup>
	Interior (h<1.80m)	15.54 m <sup>2</sup>
		161.00 m <sup>2</sup>
	Exterior	67.56 m <sup>2</sup>
Sup. Útil. Interior Vivienda		115.85 m <sup>2</sup>

(\*) La superficie útil total de la vivienda se computa acorde al Art. 4 de la Ley 8/2012, de 29 de Junio, de Vivienda de Galicia.

La presente vivienda lleva anejo un trastero.

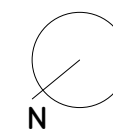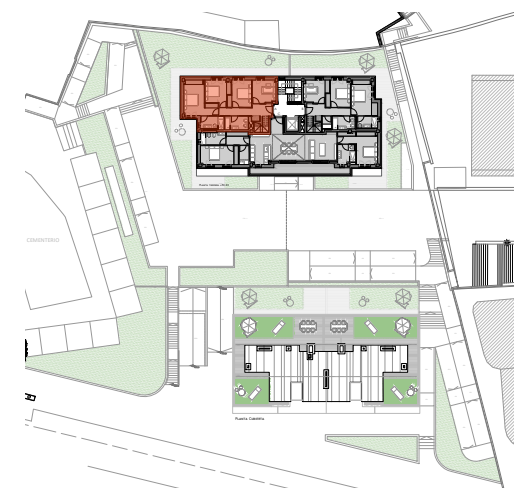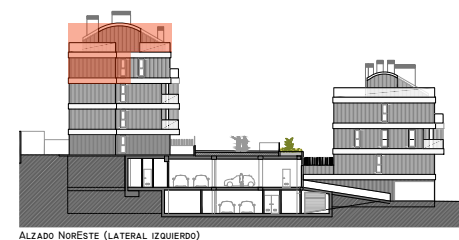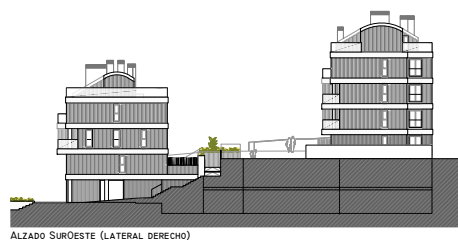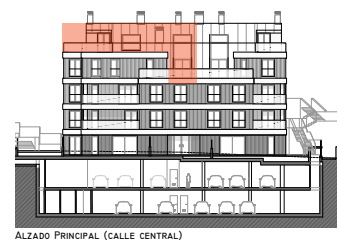

### ESCALA GRÁFICA

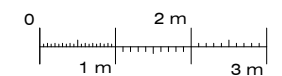

E. 1/75 (DIN A-3)

Fecha del plano: 23/03/2022

Esquemas de situación y alzados:  
No Escalados