


La información, perspectiva y documentación gráfica que aparece en este plano son orientativas y están sujetas a modificaciones derivadas del proyecto de ejecución y de su construcción. Todo el mobiliario que figura en este plano es orientativo y no forma parte del producto vendido.

SANTA CRISTINA

PROYECTO DE EDIFICIO DE 18 VIVIENDAS, 1 LOCAL,
GARAJE Y TRASTEROS

P.E.R.I. VIÑA LONGA

PERILLO - OLEIROS

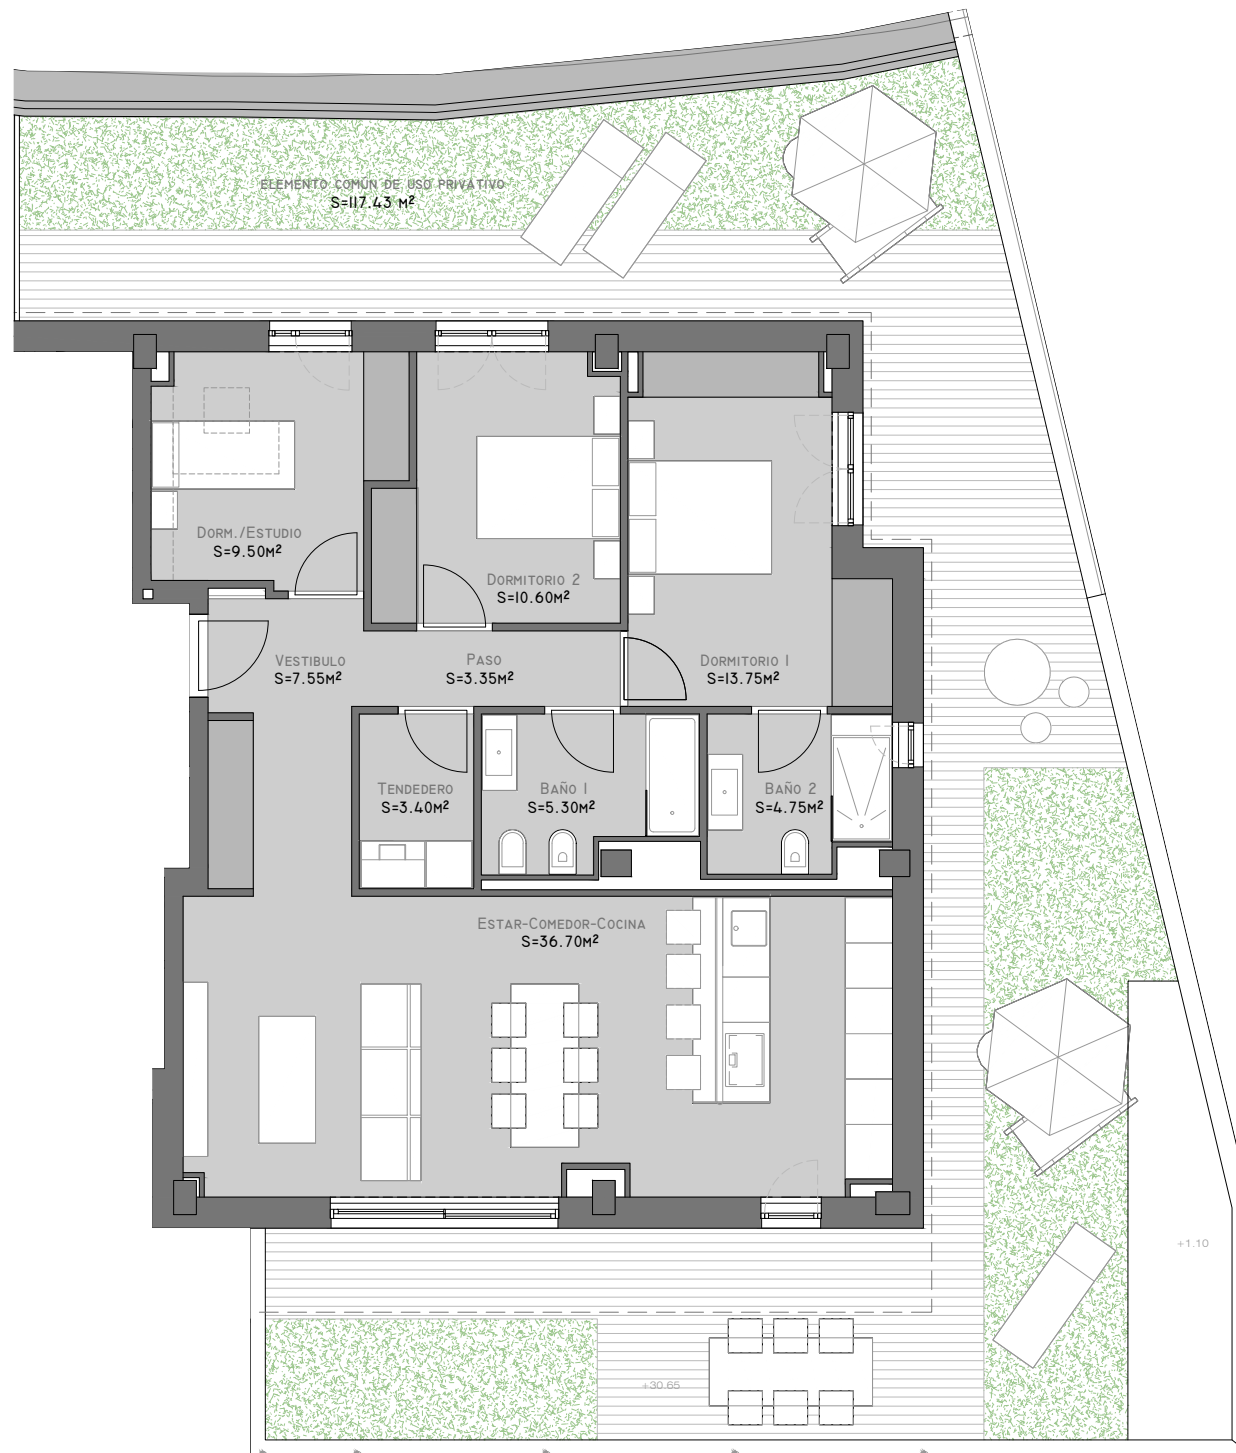


BLOQUE 2

Planta Baja		Vivienda B
Sup. Const. Interior Vivienda		117.33 m ²
Exterior		117.43 m ²
Sup. Útil. Interior Vivienda		94.90 m ²

(*) La superficie útil total de la vivienda se computa acorde al Art. 4 de la Ley 8/2012, de 29 de Junio, de Vivienda de Galicia.
La presente vivienda lleva anejo un trastero.



ESCALA GRÁFICA

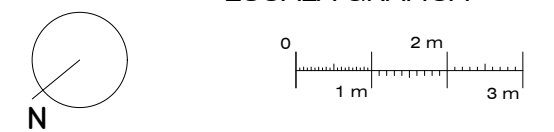

E. 1/100 (DIN A-3)
Fecha del plano: 23/03/2022
Esquemas de situación y alzados:
No Escalados

