

VIÑA LONGA


EDIFICIO EN CONSTRUCCIÓN DE 2 BLOQUES Y 17 VIVIENDAS
PARCELAS G Y H DEL P.E.R.I.



PERILLO - OLEIROS

PLANTA SEGUNDA

PORTAL 2

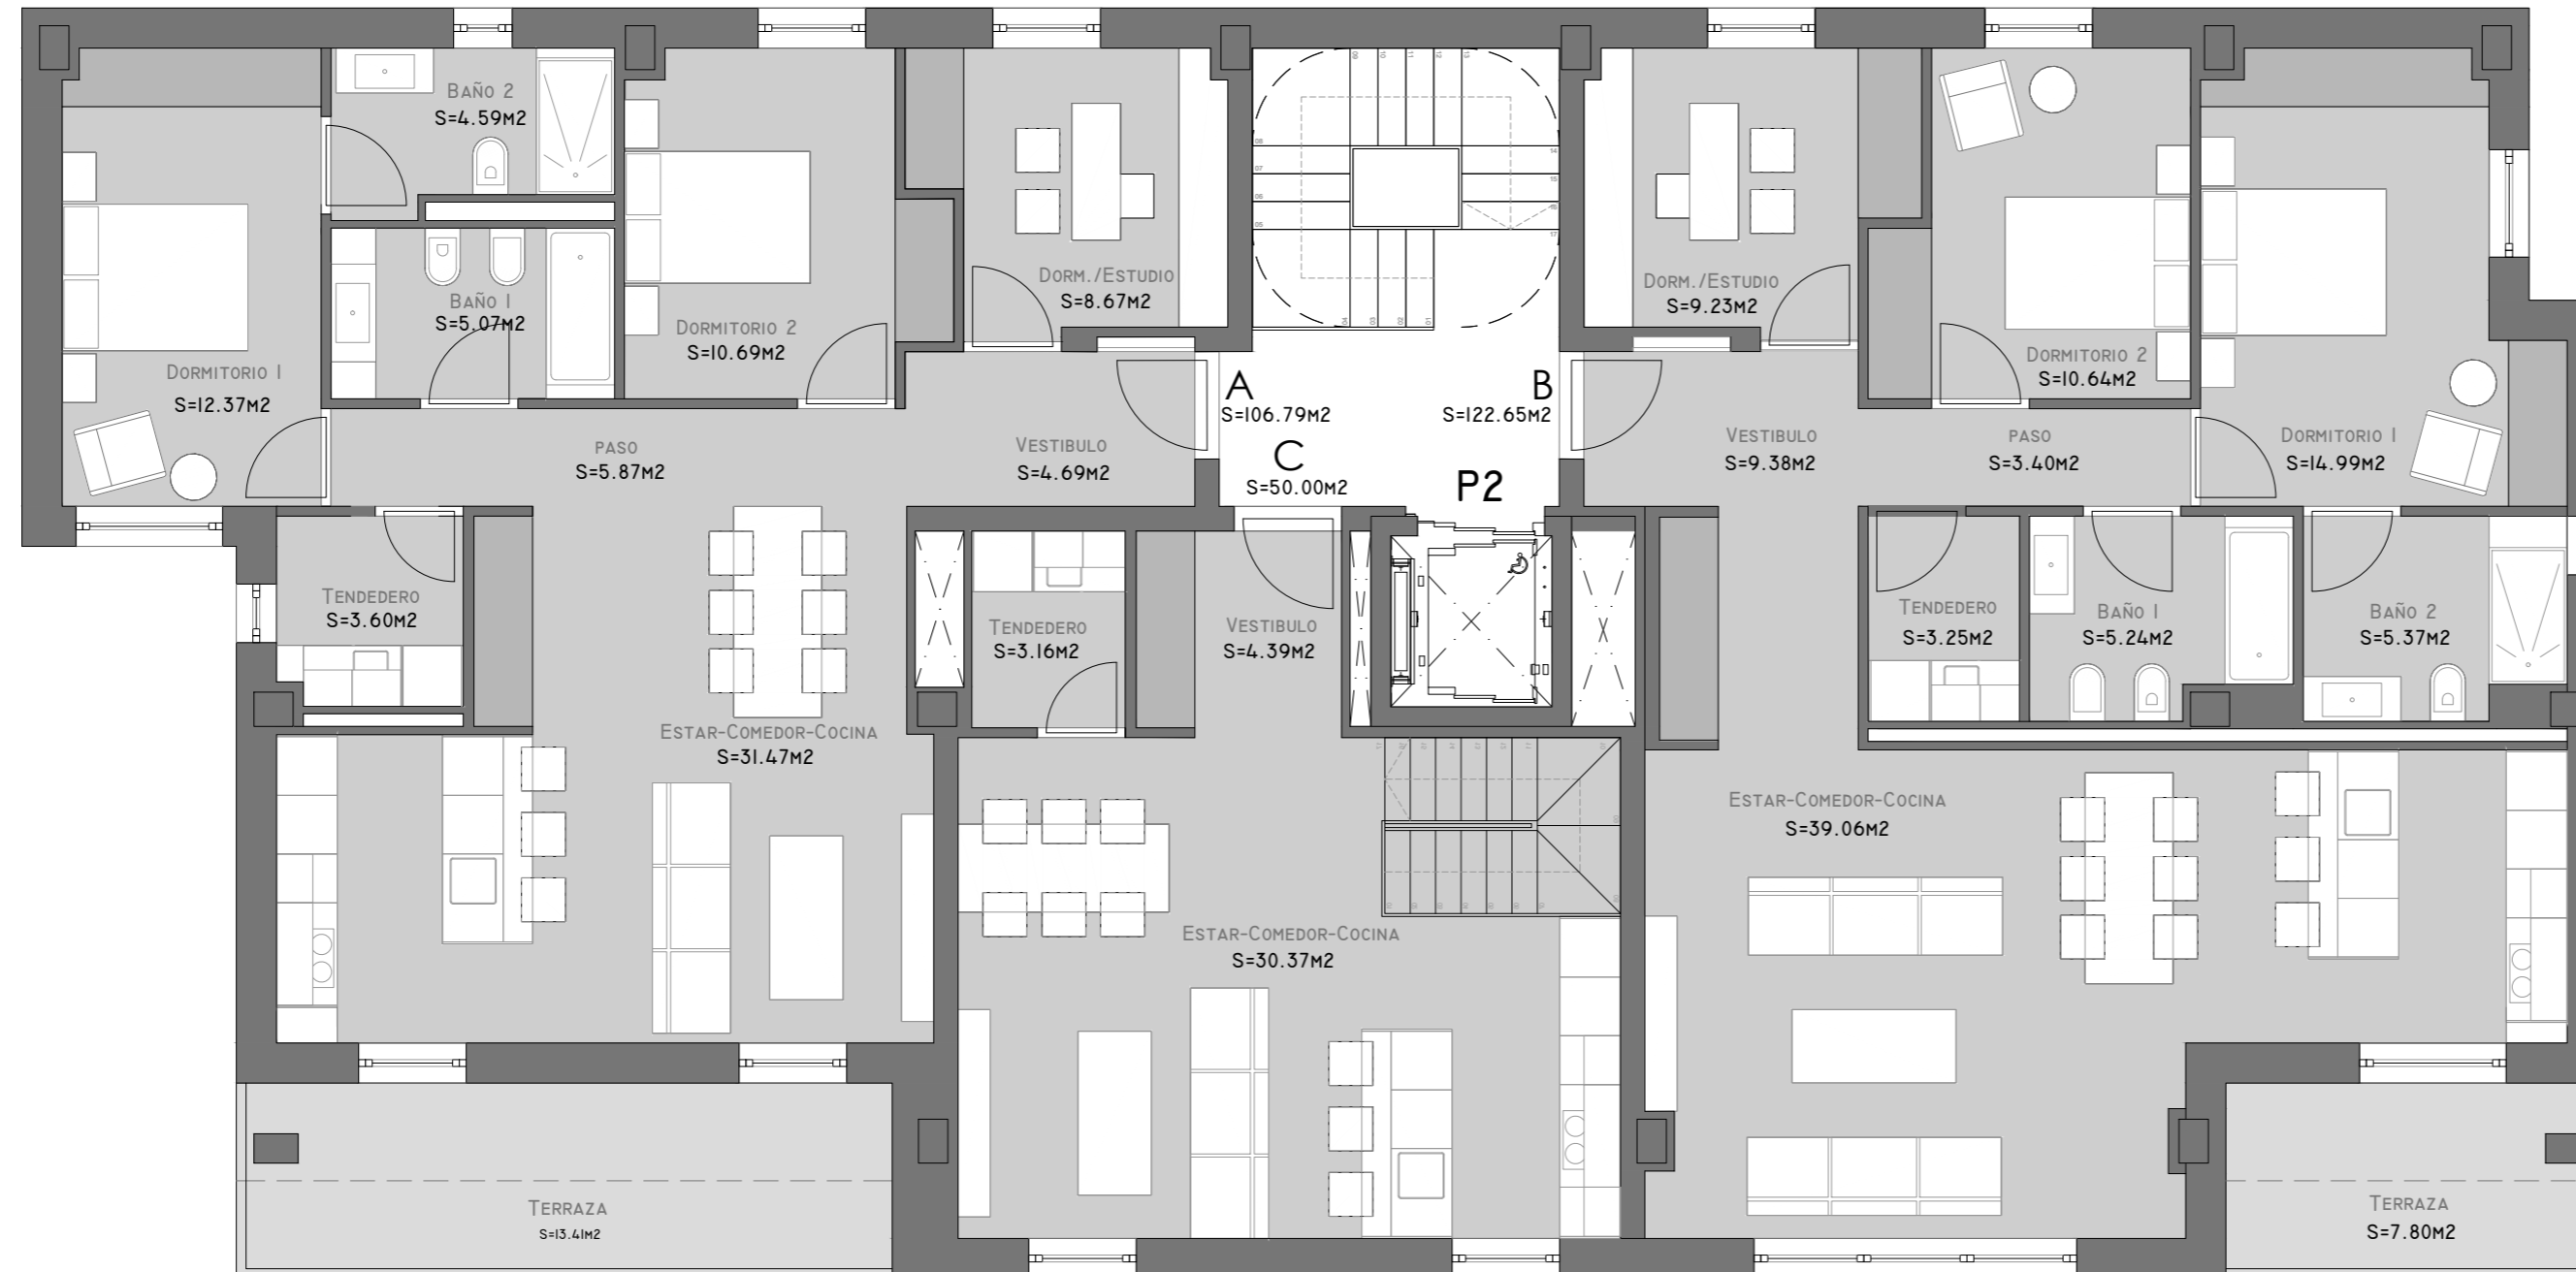

Vivienda A

Sup. Const. Interior Vivienda 106.79 m²
Exterior 13.41 m²

Sup. Útil. Interior Vivienda 86.80 m²

Vivienda B

Sup. Const. Interior Vivienda 122.65 m²
Exterior 7.80 m²

Sup. Útil. Interior Vivienda 100.40 m²


Vivienda C

Sup. Const. Interior Vivienda 50.00 m²

Sup. Útil. Interior Vivienda 37.90 m²

(*) La superficie útil total de la vivienda se computa acorde al Art. 4 de la Ley 8/2012, de 29 de Junio, de Vivienda de Galicia.
La presente vivienda lleva anejo un trastero.

La información, perspectiva y documentación y documentación gráfica que aparece en este plano son orientativas y están sujetas a modificaciones derivadas del proyecto de ejecución y de su construcción. Todo el mobiliario que figura en este plano es orientativo y no forma parte del producto vendido.

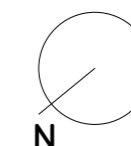

E. 1/75